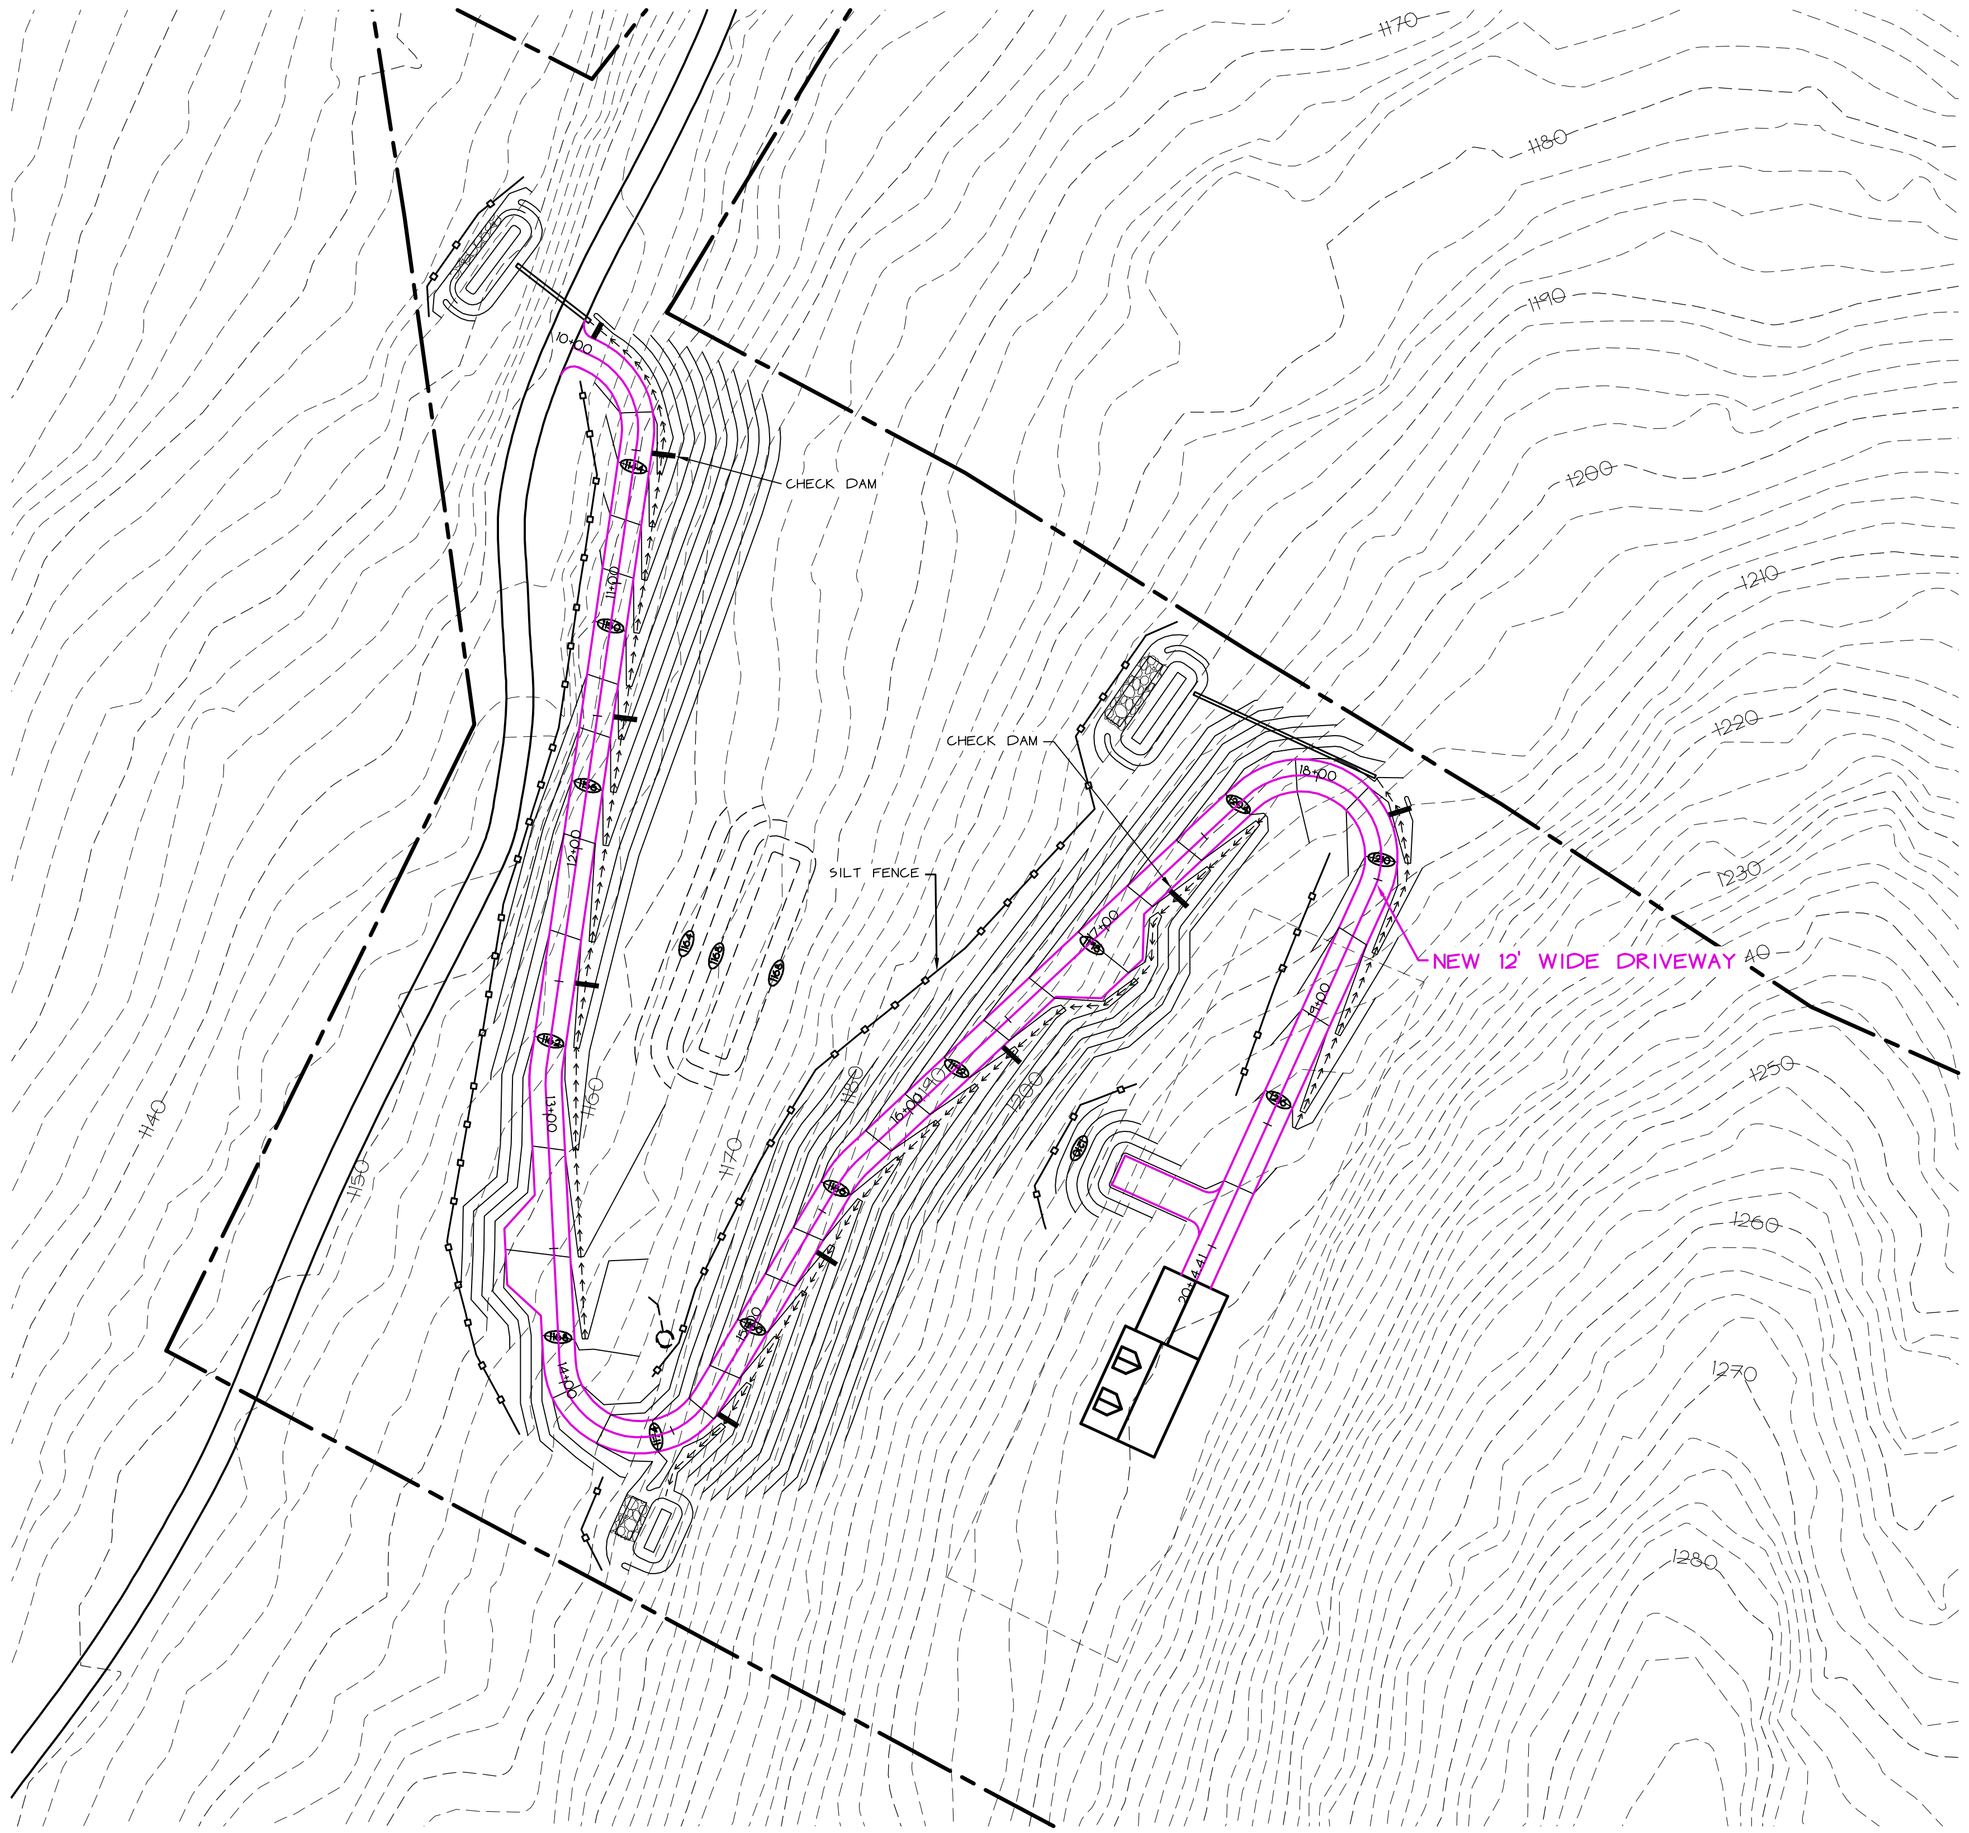
CHECK DAM
CHECK DAM
SILT FENCE
NEW 12' WIDE DRIVEWAY
1170
1180
1190
1200
1210
1220
1230
1240
1250
1260
1270
1280
1140
1150
