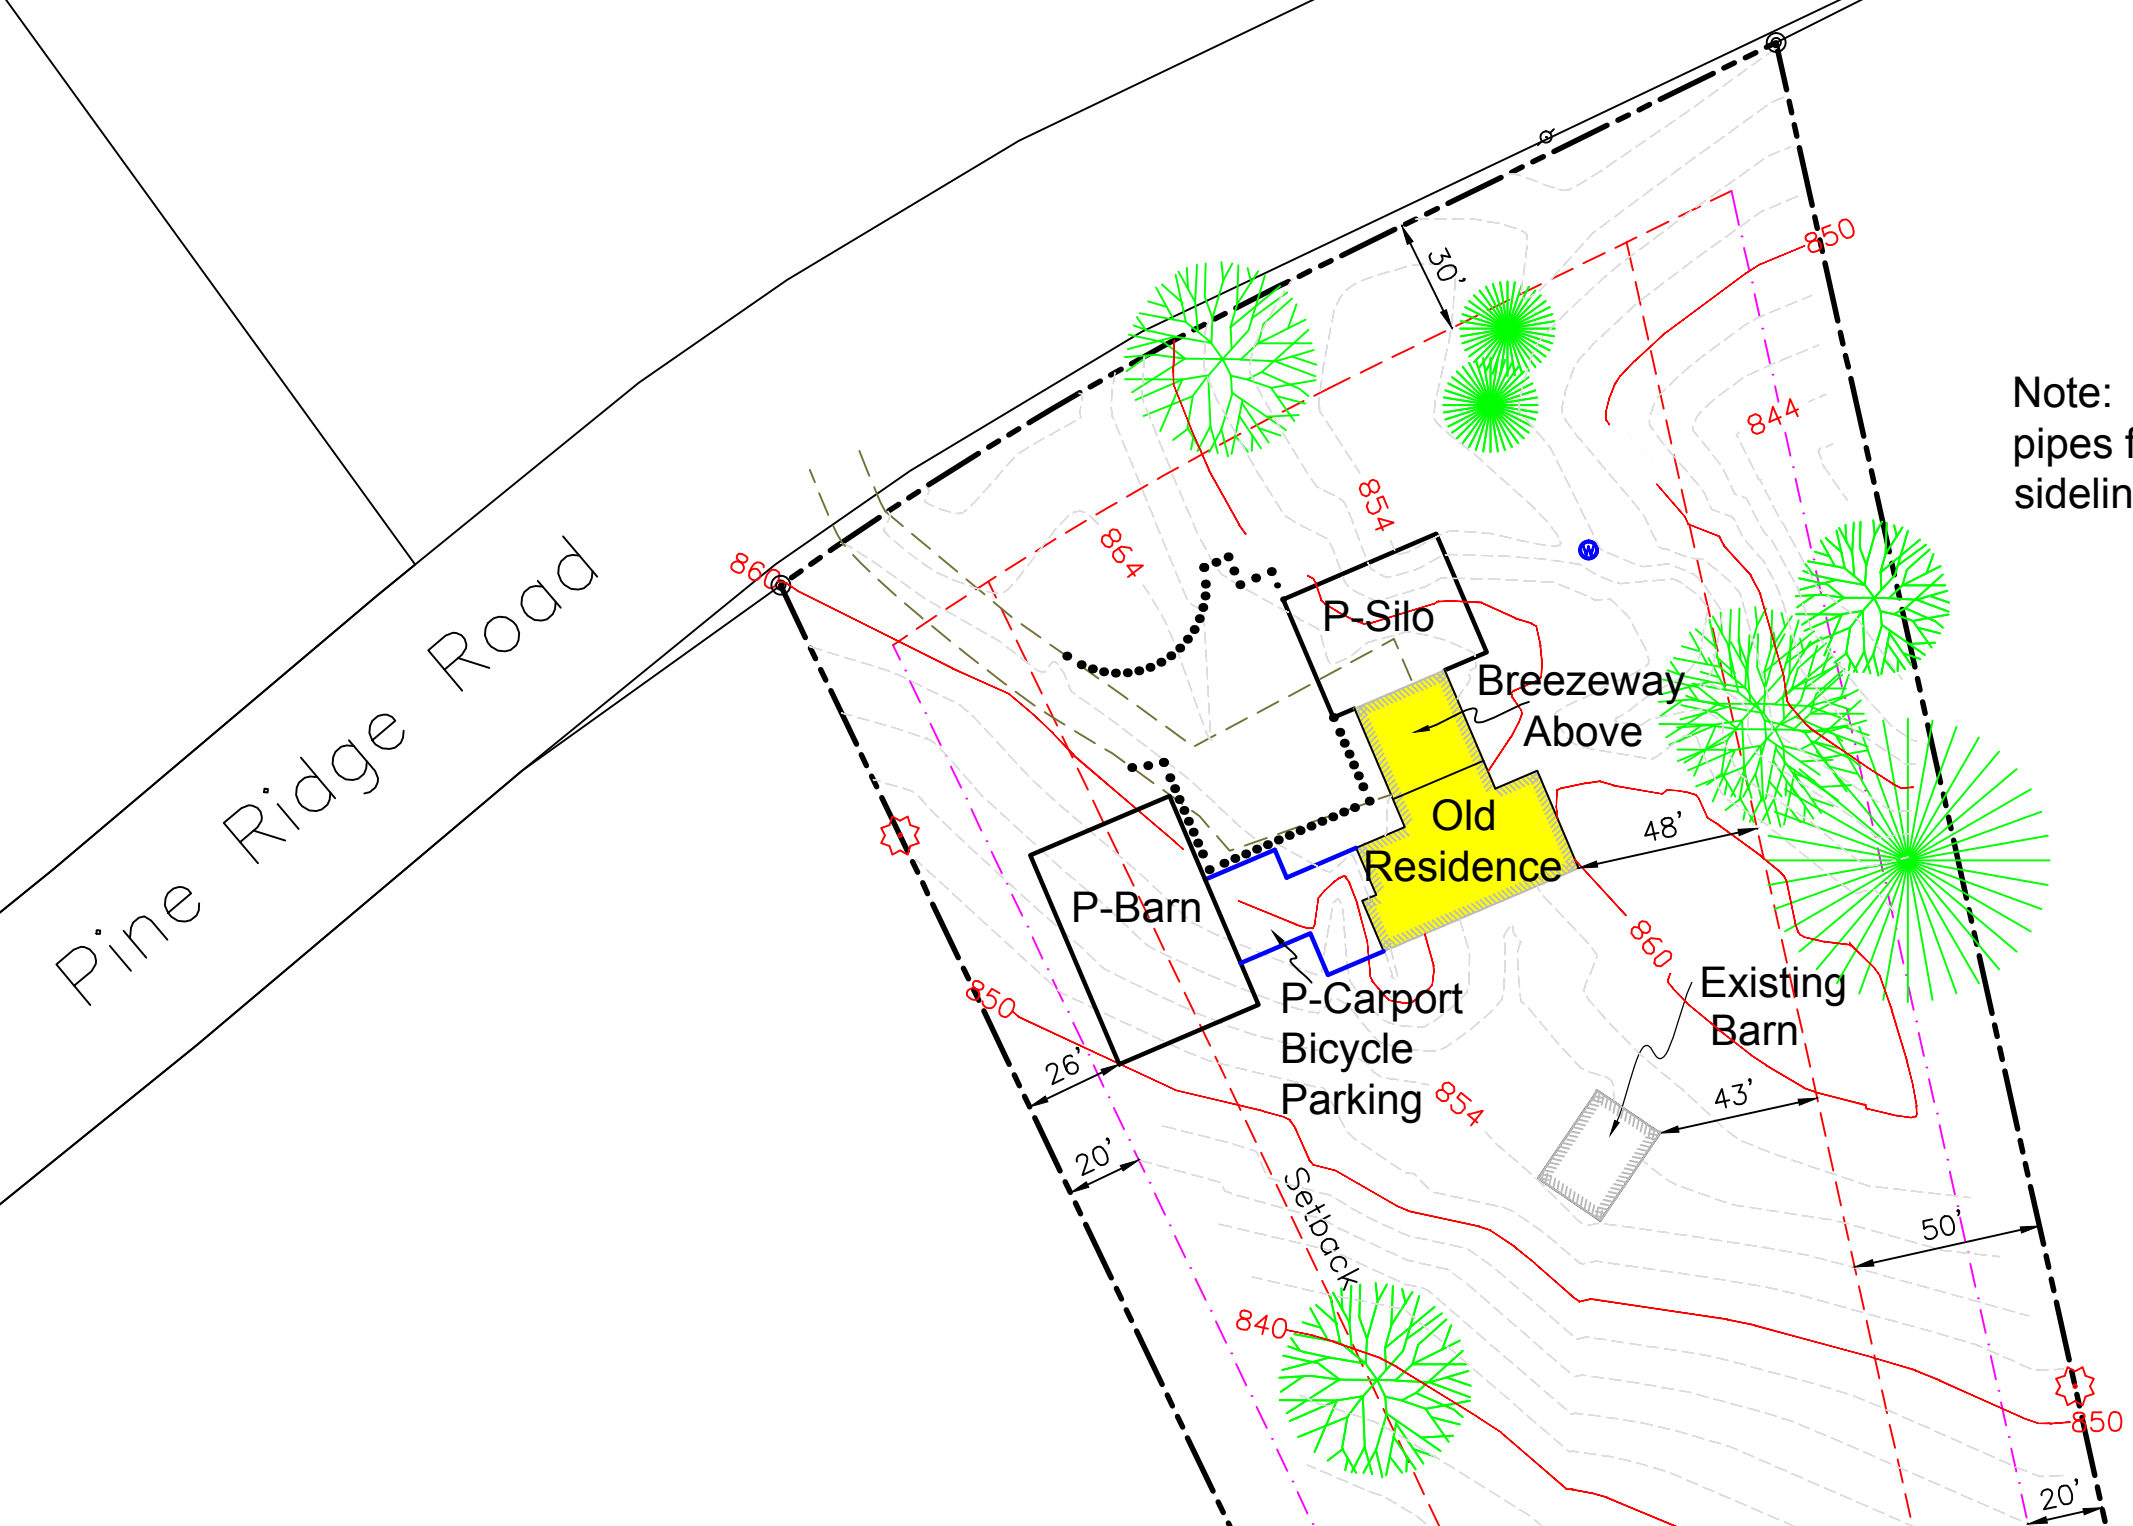

Note:
pipes f
sidelin